


Este plano carece de contractualidad y es meramente orientativo, pudiendo estar sujeto a modificaciones de carácter técnico derivadas del desarrollo del Proyecto de Edificación y su ejecución, así como de los acuerdos adoptados por los socios cooperativistas en Asamblea de la Cooperativa. El amueblamiento dibujado es a título indicativo, no estando incluido en el precio los muebles, electrodomésticos ni elementos de decoración. Solo se incluye los elementos incluidos en la memoria del Proyecto visado.

OLYMPIC
 Vivienda tipo G
 Bloque 2º
 Planta Baja
 Escala: 1/100
 Superficie útil: 74,12 m²
 Terraza: 33,24 m²
 Superficie Construida: 80,93 m²
 Superficie Construida: 91,39 m²
 con p.p. zonas comunes:

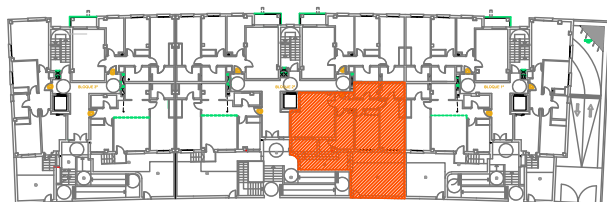

ARKADE

IH | arquitectos

Tel. 968220001
 pº Escultor Juan González, nº 6
www.arkade.es