


Este plano carece de contractualidad y es meramente orientativo, pudiendo estar sujeto a modificaciones de carácter técnico derivadas del desarrollo del Proyecto de Edificación y su ejecución, así como de los acuerdos adoptados por los socios cooperativistas en Asamblea de la Cooperativa. El amueblamiento dibujado es a título indicativo, no estando incluido en el precio los muebles, electrodomésticos ni elementos de decoración. Solo se incluye los elementos incluidos en la memoria del Proyecto visado.

**OLYMPIC**

Vivienda tipo B  
 Bloque 3º  
 Planta 3ª  
 Escala: 1/100  
 Superficie útil: 89,176 m<sup>2</sup>  
 Terraza: -  
 Superficie Construida: 103,33m<sup>2</sup>  
 Superficie Construida: 120,83 m<sup>2</sup>  
 con p.p. zonas comunes:

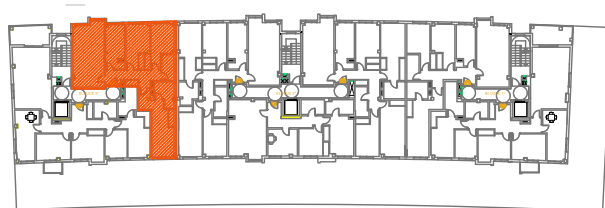

**ARKADE**

IH | arquitectos

Tel. 968220001  
 pº Escultor Juan González, nº 6  
[www.arkade.es](http://www.arkade.es)