



EDIFICIO
OLYMPIC

EL PROYECTO.

Se trata de un conjunto residencial de 38 viviendas, ubicado en la zona de Avda. Juan de Borbón, de Murcia.

El edificio consta de viviendas de 2, 3 y 4 dormitorios, así como áticos en una sola planta con terrazas de hasta 90 metros².

Las viviendas inferiores tienen una amplia terraza de 20 a 37 metros².



En un barrio joven con grandes espacios colectivos, en un entorno moderno.

Las calidades son de primer nivel, con materiales a la vanguardia en calidad y diseño, donde el cliente dispone de diferentes opciones para personalizar su vivienda, adaptando los acabados y distribución de la misma a sus necesidades y gustos personales.



ARKADE, como gestor del proyecto, avala su éxito gracias a su extensa experiencia y prestigio profesional.

La edificación realizada hasta la fecha permite una rápida terminación en pocos meses.



Teléfono contacto
(+34) 968 220 001




Horario
Mañanas: 9:00 - 14:00
Tardes: 16:00 - 20:00
Viernes por la tarde cerrado



Mail
arkade@arkade.es

Donde vivir.

Junto a la Plaza de los Cubos de la Avenida Juan de Borbón en Murcia, perfectamente comunicado, con parada de tranvía cercana y conexión con las autovías de Murcia. Rodeado por un gran jardín inaugurado recientemente.

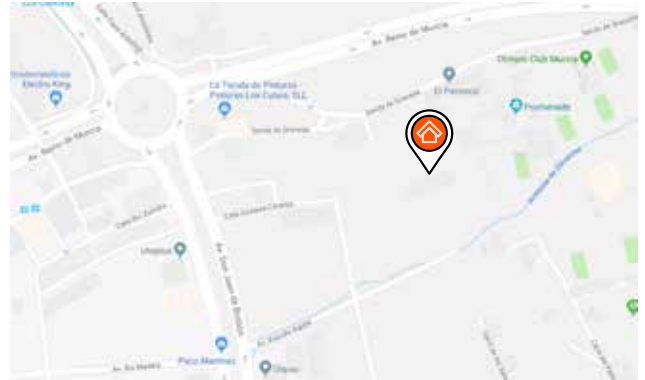



ARKADE

IH | arquitectos

RESIDENCIAL OLYMPIC



Teléfono contacto
(+34) 968 220 001



Horario
Mañanas: 9:00 - 14:00
Tardes: 16:00 - 20:00
Viernes por la tarde cerrado



Mail
arkade@arkade.es

www.arkade.es



Teléfono contacto
(+34) 968 220 001



Horario
Mañanas: 9:00 - 14:00
Tardes: 16:00 - 20:00
Viernes por la tarde cerrado



Mail
arkade@arkade.es

www.arkade.es

Memoria de Calidades Resumida



Paredes lisas pintadas en colores suaves

Techos suspendidos en Pladur.

Foseado en techo de salón con iluminación led.

Cerrajería metálica de aluminio termolacado en color a juego con la fachada.

Aislamiento acústico bajo pavimentos.

Suelo de tarima de madera o gres porcelánico a elegir entre varias opciones.

En baños y cocinas porcelánicos de primera calidad en diversos formatos.

Griferías termo-estáticas en duchas y monomando en el resto.

Persianas de aluminio motorizadas en salones.



Teléfono contacto
(+34) 968 220 001



Horario
Mañanas: 9:00 - 14:00
Tardes: 16:00 - 20:00
Viernes por la tarde cerrado



Mail
arkade@arkade.es



Aire Acondicionado frio-calor instalado y en marcha.

Doble acristalamiento tipo Climalit con cámara de aire en todas las ventanas

Puerta de acceso a la vivienda blindada.



Puertas de paso lacadas en blanco.

Armarios empotrados forrados interiormente.

Descalcificador de agua comunitario y grupo de presión para elevación de agua.

Punto de telecomunicaciones en todas las dependencias.



Luminarias Led en zonas comunes con detectores de presencia.





Videoportero.

Apertura de garaje con mando a distancia y a través del móvil.

Soporte para bicis en garaje o trastero.





OLYMPIC

Vivienda tipo B

Bloque 3º

Planta 3ª

Escala: 1/100

Superficie útil: 89,176 m²

Terraza:-

Superficie Construida: 103,33 m²

Superficie Construida: 120,83 m²

con p.p. zonas comunes:



Este plano carece de contractualidad y es meramente orientativo, pudiendo estar sujeto a modificaciones de carácter técnico derivadas del desarrollo del Proyecto de Edificación y su ejecución, así como de los acuerdos adoptados por los socios cooperativistas en Asamblea de la Cooperativa. El amueblamiento dibujado es a título indicativo, no estando incluido en el precio los muebles, electrodomésticos ni elementos de decoración. Solo se incluye los elementos incluidos en la memoria del Proyecto visado.


OLYMPIC
**Vivienda tipo A
Bloque 3º
Planta 3ª**

Escala: 1/100
Superficie útil: 116,26 m²
Terraza: 10,79 m²
Superficie Construida: 129,36 m²
Superficie Construida: 151,27 m²
con p.p. zonas comunes:



Este plano carece de contractualidad y es meramente orientativo, pudiendo estar sujeto a modificaciones de carácter técnico derivadas del desarrollo del Proyecto de Edificación y su ejecución, así como de los acuerdos adoptados por los socios cooperativistas en Asamblea de la Cooperativa. El amueblamiento dibujado es a título indicativo, no estando incluido en el precio los muebles, electrodomésticos ni elementos de decoración. Solo se incluye los elementos incluidos en la memoria del Proyecto Visado.



Teléfono contacto
(+34) 968 220 001




Horario
Mañanas: 9:00 - 14:00
Tardes: 16:00 - 20:00
Viernes por la tarde cerrado



Mail
arkade@arkade.es

Planos.

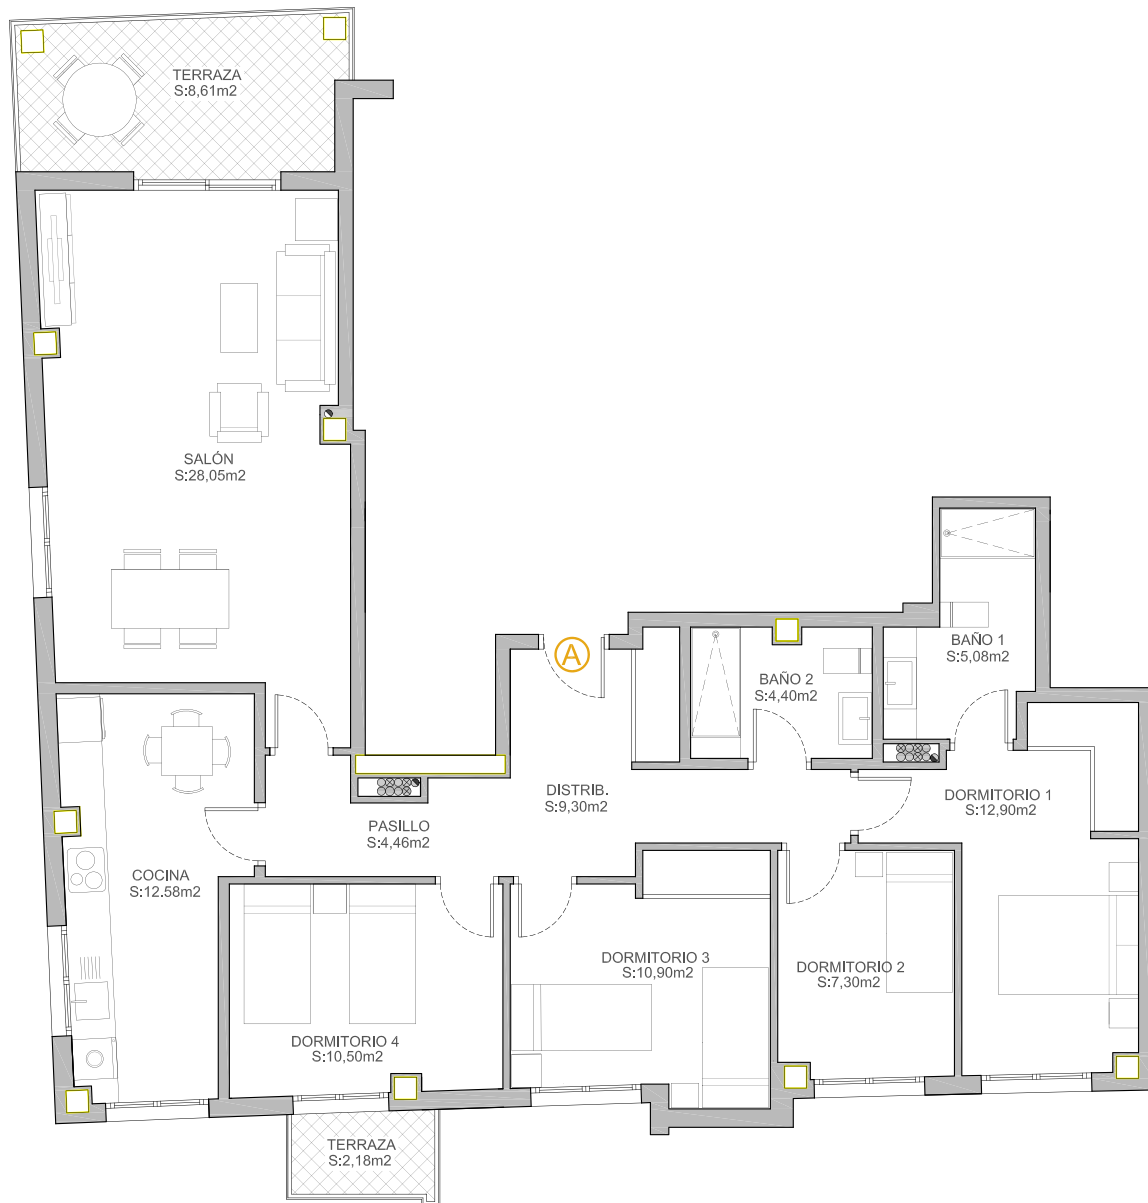

OLYMPIC

Vivienda tipo A

Bloque 3º

Planta 3ª

Escala:1/100

Superficie útil:116,26 m²

Terraza:10,79 m²

Superficie Construida:129,36m²

Superficie Construida:151,27 m²

con p.p. zonas comunes:



Este plano carece de contractualidad y es meramente orientativo, pudiendo estar sujeto a modificaciones de carácter técnico derivadas del desarrollo del Proyecto de Edificación y su ejecución, así como de los acuerdos adoptados por los socios cooperativistas en Asambleas de la Cooperativa. El amueblamiento dibujado es a título indicativo, no estando incluido en el precio los muebles, electrodomésticos ni elementos de decoración. Solo se incluye los elementos incluidos en la memoria del Proyecto visado.



Teléfono contacto
(+34) 968 220 001



Horario
Mañanas: 9:00 - 14:00
Tardes: 16:00 - 20:00
Viernes por la tarde cerrado




Mail
arkade@arkade.es



ARKADE


OLYMPIC

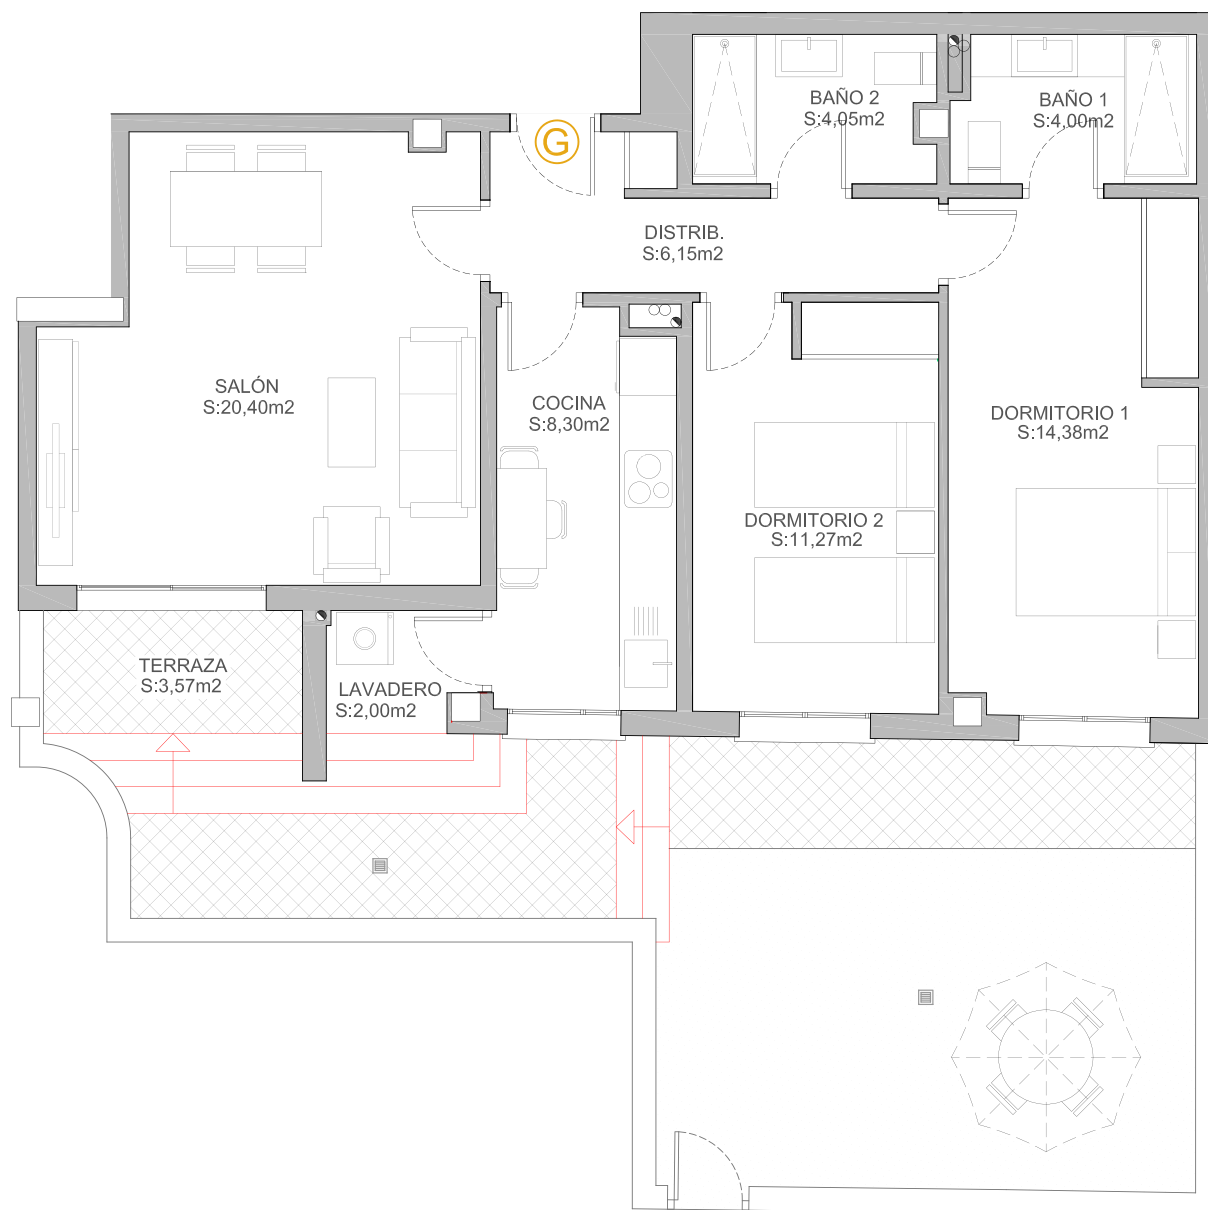

OLYMPIC

Vivienda tipo G Bloque 2º Planta Baja

Escala: 1/100
Superficie útil: 74,12 m²
Terraza: 33,24 m²
Superficie Construida: 80,93 m²
Superficie Construida: 91,39 m²
con p.p. zonas comunes:

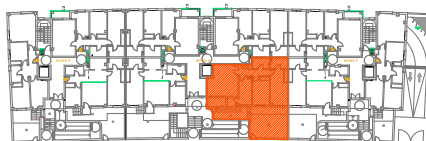

Este plano carece de contractualidad y es meramente orientativo, pudiendo estar sujeto a modificaciones de carácter técnico derivadas del desarrollo del Proyecto de Edificación y su ejecución, así como de los acuerdos adoptados por los socios cooperativistas en Asamblea de la Cooperativa. El amueblamiento dibujado es a título indicativo, no estando incluido en el precio los muebles, electrodomésticos ni elementos de decoración. Solo se incluye los elementos incluidos en la memoria del Proyecto visado.




Teléfono contacto
(+34) 968 220 001



Horario
Mañanas: 9:00 - 14:00
Tardes: 16:00 - 20:00
Viernes por la tarde cerrado




Mail
arkade@arkade.es

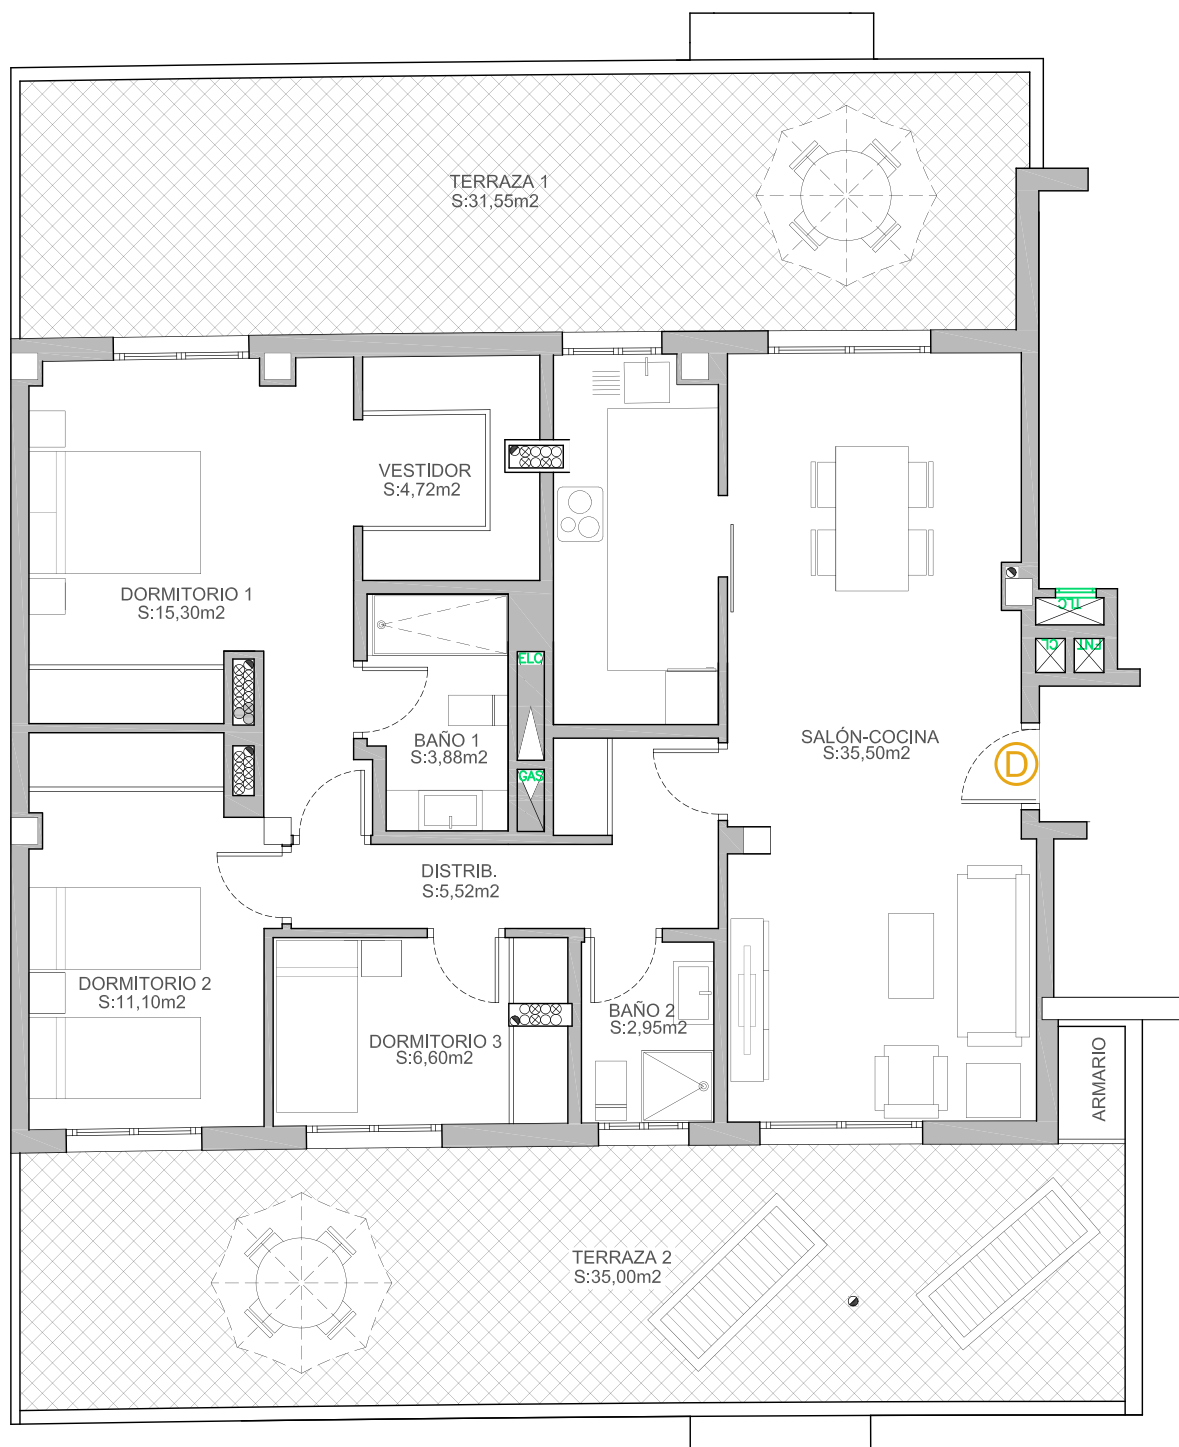

OLYMPIC

**Vivienda tipo D
Bloque 2º
Planta Atico**

Escala: 1/50
Superficie útil: 85,57 m²
Terraza: 66,55 m²
Superficie Construida: 102,25 m²
Superficie Construida: 115,46 m²
con p.p. zonas comunes:

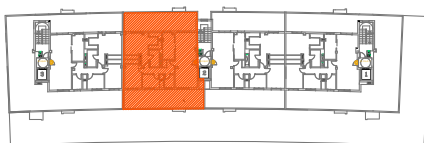

Este plano carece de contractualidad y es meramente orientativo, pudiendo estar sujeto a modificaciones de carácter técnico derivadas del desarrollo del Proyecto de Edificación y su ejecución, así como de los acuerdos adoptados por los socios cooperativistas en Asamblea de la Cooperativa. El amueblamiento dibujado es a título indicativo, no estando incluido en el precio los muebles, electrodomésticos ni elementos de decoración. Solo se incluye los elementos incluidos en la memoria del Proyecto visado.



Teléfono contacto
(+34) 968 220 001



Horario
Mañanas: 9:00 - 14:00
Tardes: 16:00 - 20:00
Viernes por la tarde cerrado



Mail
arkade@arkade.es



Telf. 968220001 / Fax. 968355256
Pº Escultor Juan González, nº 6
30002 Murcia
arkade@arkade.es
www.arkade.es