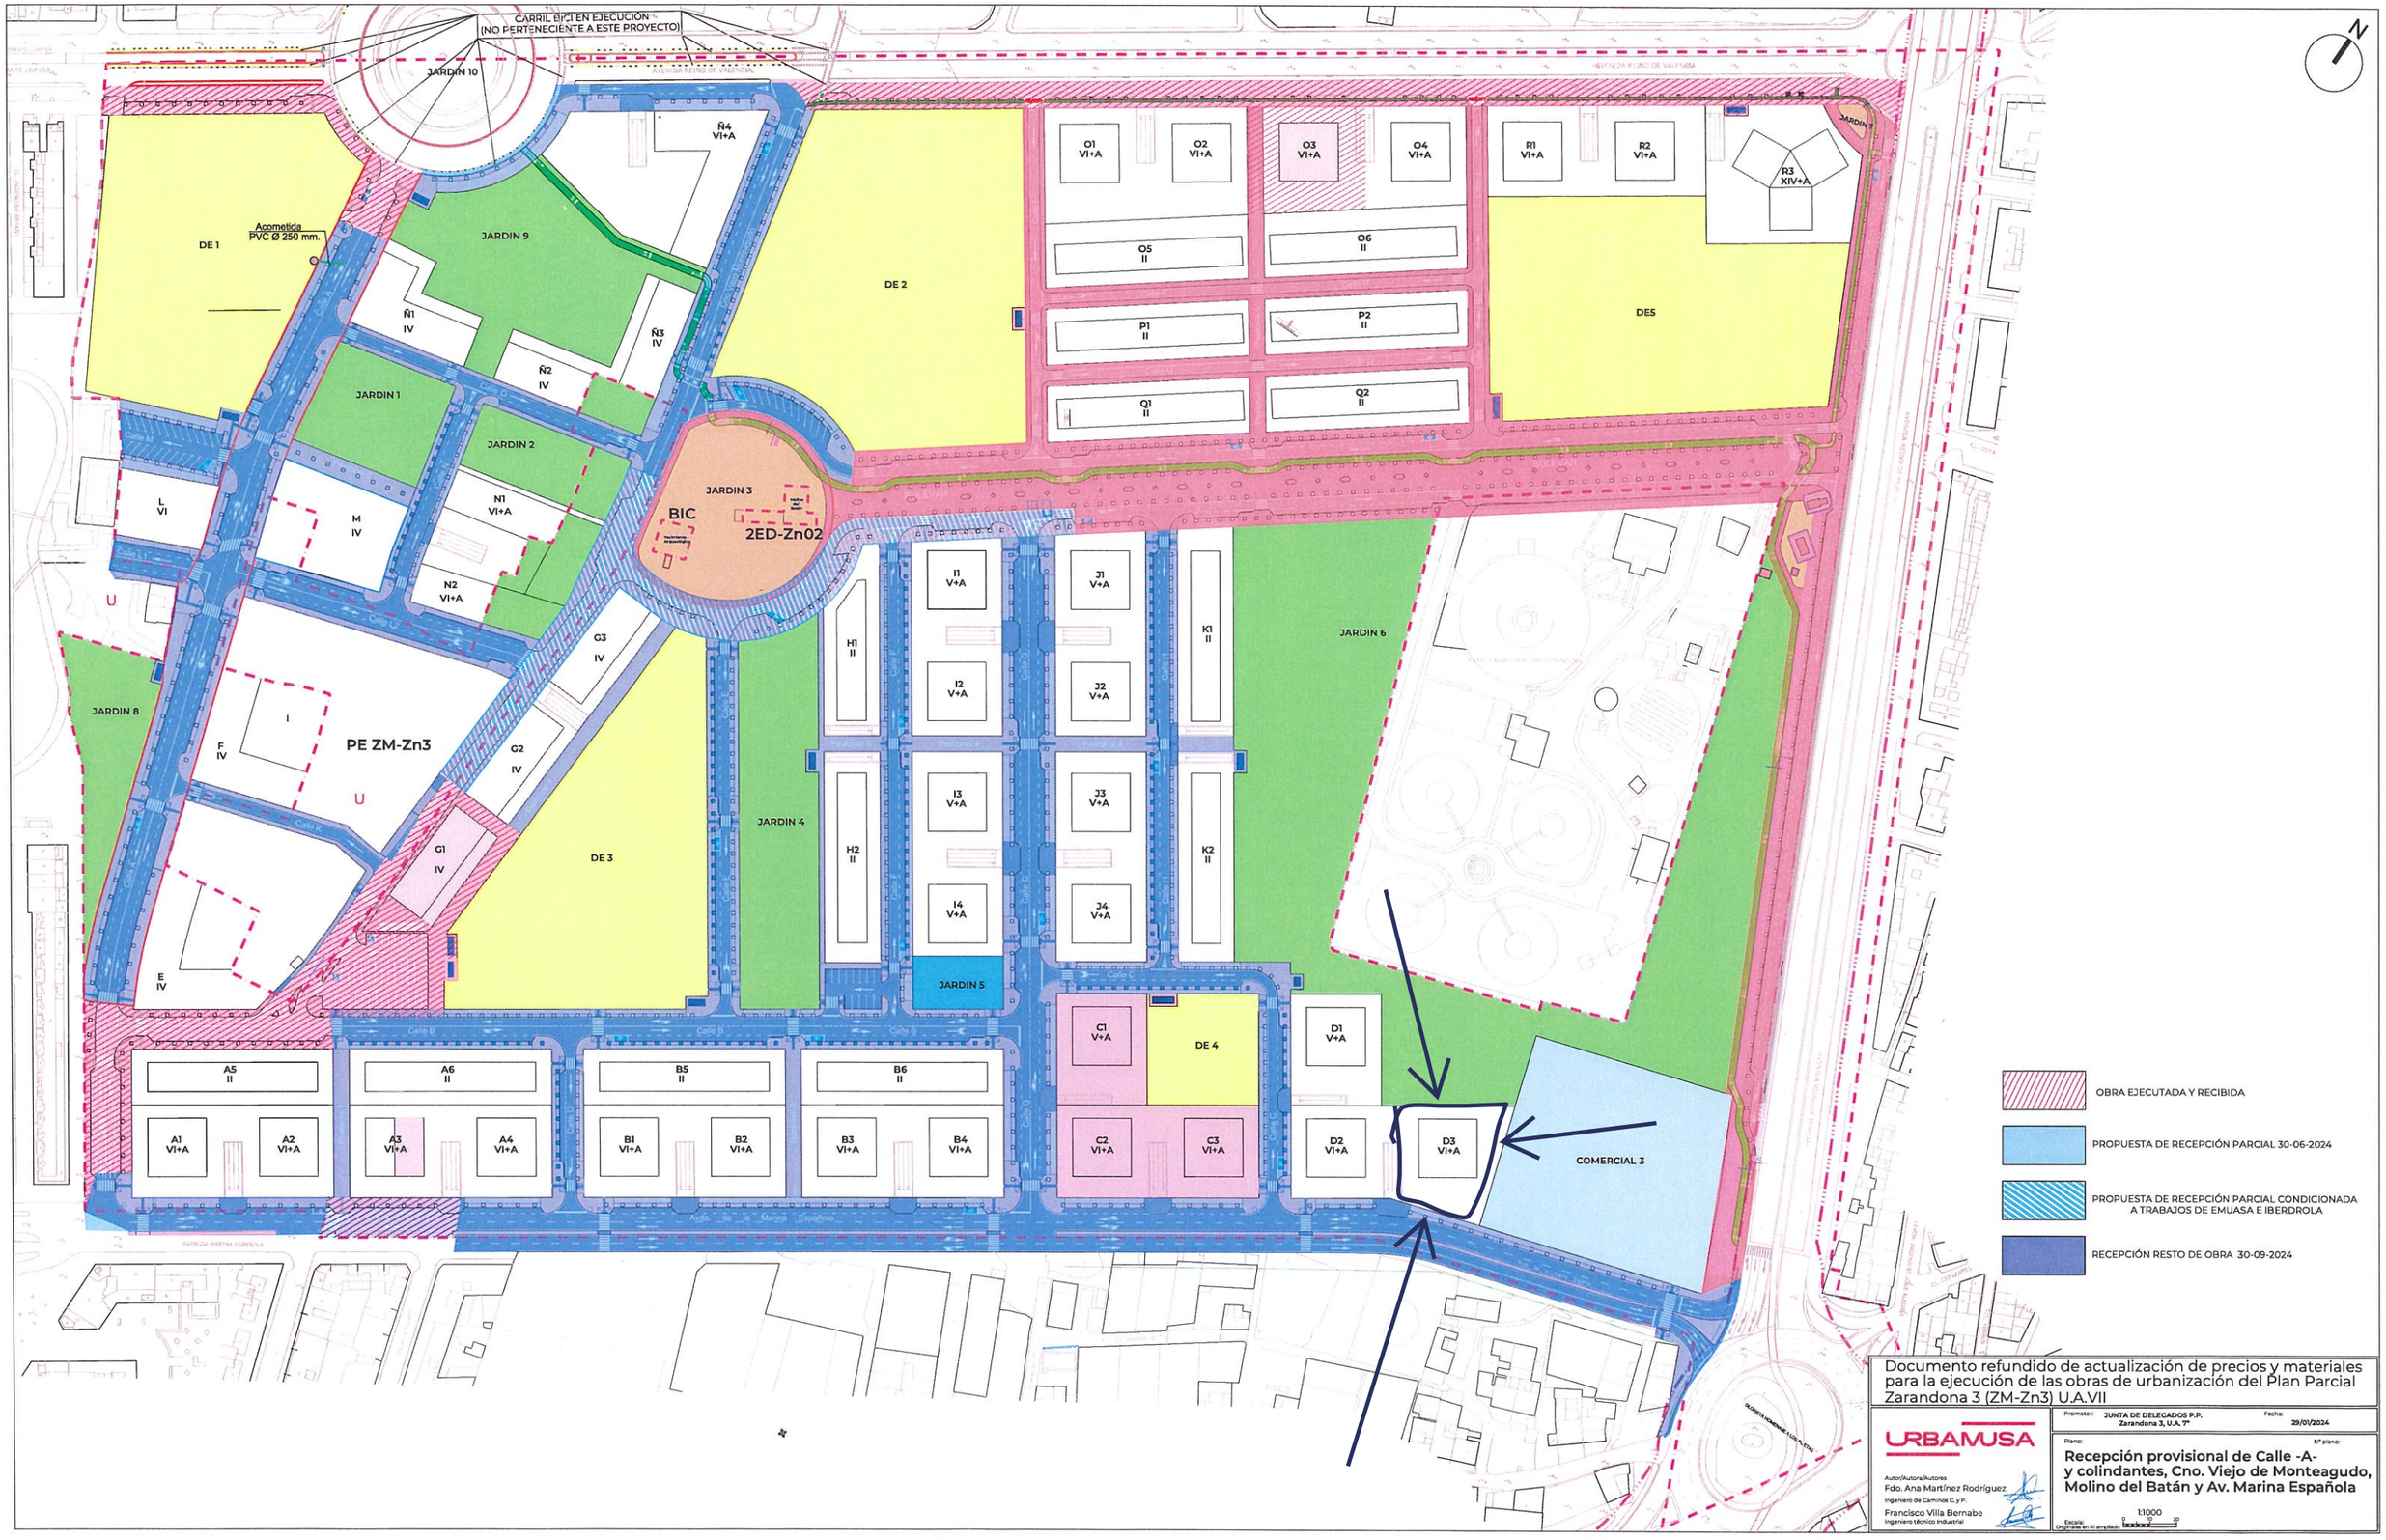

Documento refundido de actualización de precios y materiales para la ejecución de las obras de urbanización del Plan Parcial Zarandona 3 (ZM-Zn3) U.A.VII

URBAMUSA

Promotor: JUNTA DE DELEGADOS P.P. Zarandona 3, U.A. 7º

Fecha: 29/01/2024

Plano:

Nº plano:

Recepción provisional de Calle -A- y colindantes, Cno. Viejo de Monteagudo, Molino del Batán y Av. Marina Española

Autor/Autora/Autores
Fdo. Ana Martínez Rodríguez
Ingeniero de Caminos C. y P.
Francisco Villa Bermabe
Ingeniero técnico industrial

Escala: 1:1000

Originales en A1 ampliados