


SALZILLO VIII

Vivienda tipo E Planta PRIMERA

Superficie útil interior: 51,55 m²
 Superficie útil terraza: 4,35 m²
 Superficie construida: 73,81 m²
 con p.p. zonas comunes.

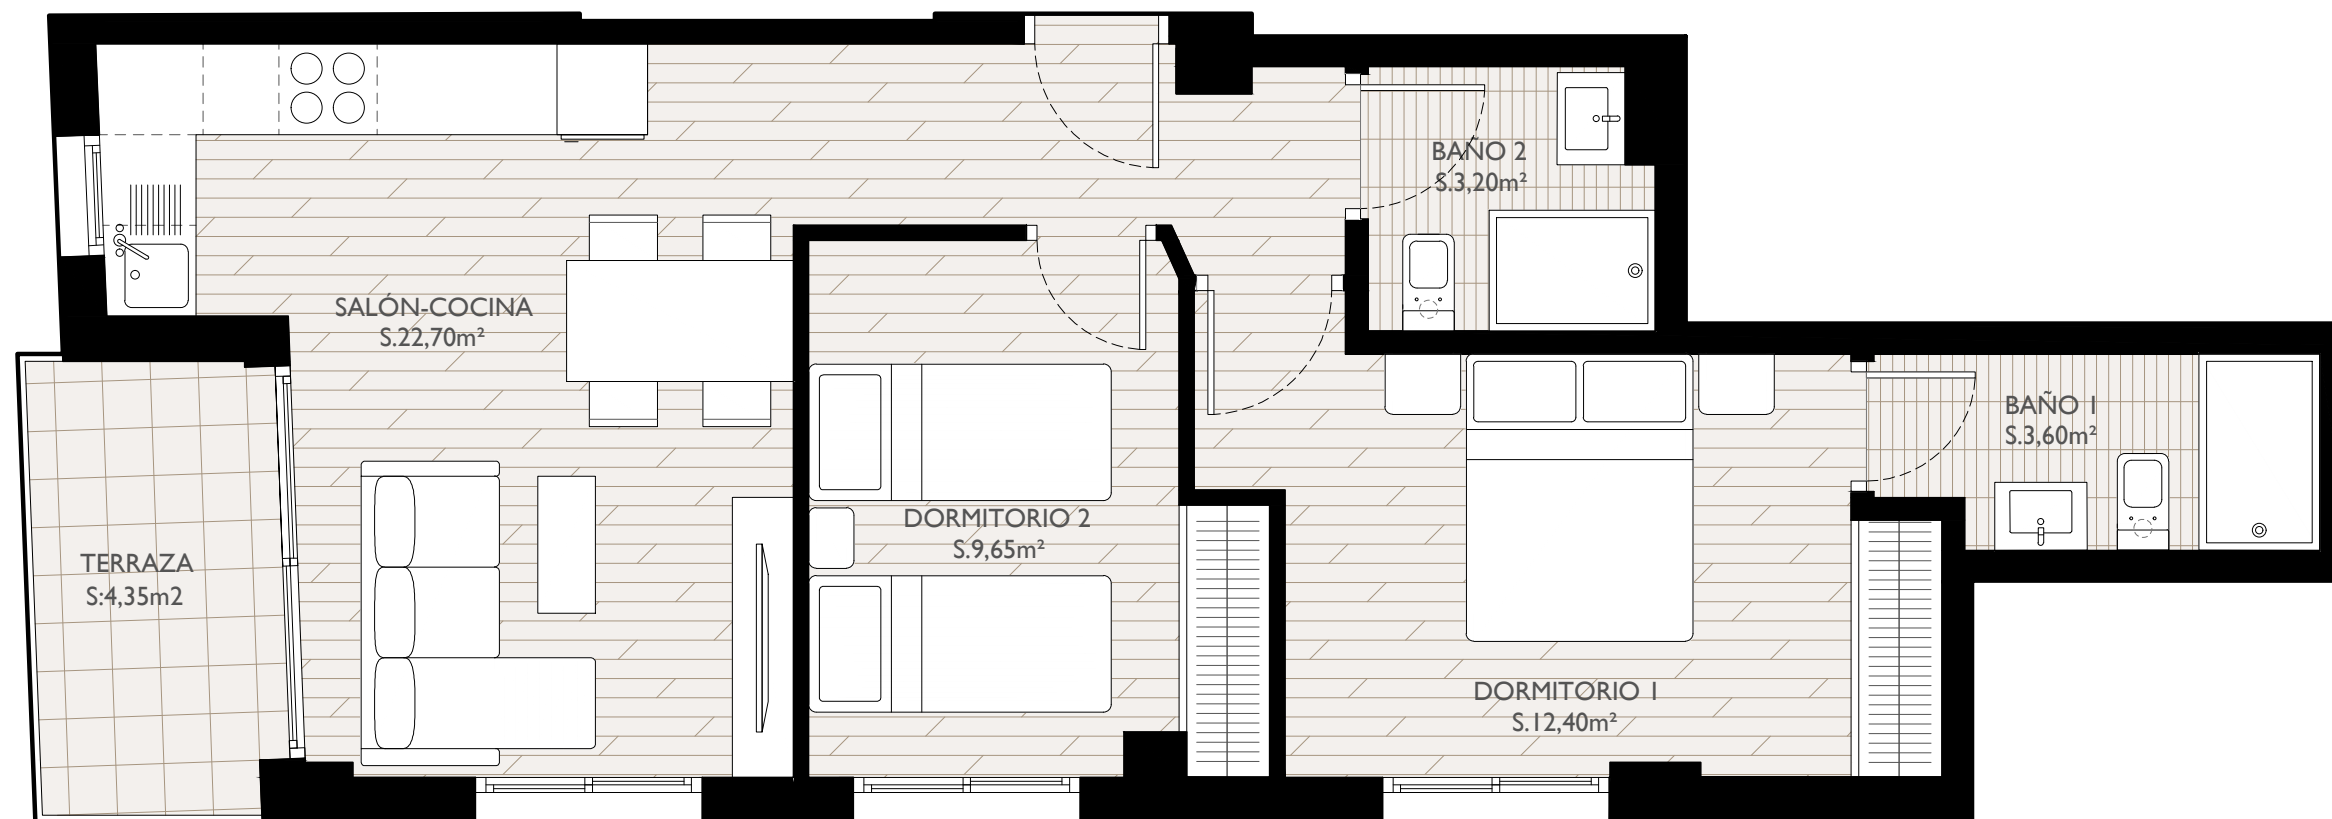

ARKADE

IH | **arquitectos**

Telf. 968220001
 Pº Escultor Juan González, nº 6
 30002, Murcia
www.arkade.es

Este plano no tiene carácter contractual y es meramente orientativo, estando sujeto a modificaciones de carácter técnico derivadas del desarrollo del Proyecto de Edificación y su ejecución, así como los acuerdos adoptados por los socios cooperativistas. El amueblamiento dibujado es para orientar sobre su posible ubicación. Con la vivienda no se incluyen muebles, electrodomésticos, luminarias ni elementos de decoración. Solo incluye los elementos detallados en la memoria del Proyecto del Arquitecto y del presupuesto contratado con la constructora. Las cotas y medidas son igualmente orientativas. SALZILLO VII S. Coop.